Приложение №2 к бюллетеню ОСС от 28 марта 2020 г.

Планируемая перспективная схема расположения
камер видеонаблюдения в МКД.

Камеры **1-16** – в лифтах

Камеры **17-24** –пожарные лестницы, 1-й этаж

Камеры **25-34** – лифтовые холлы, 1 этаж

Камеры **35-51** – камеры по периметру МКД
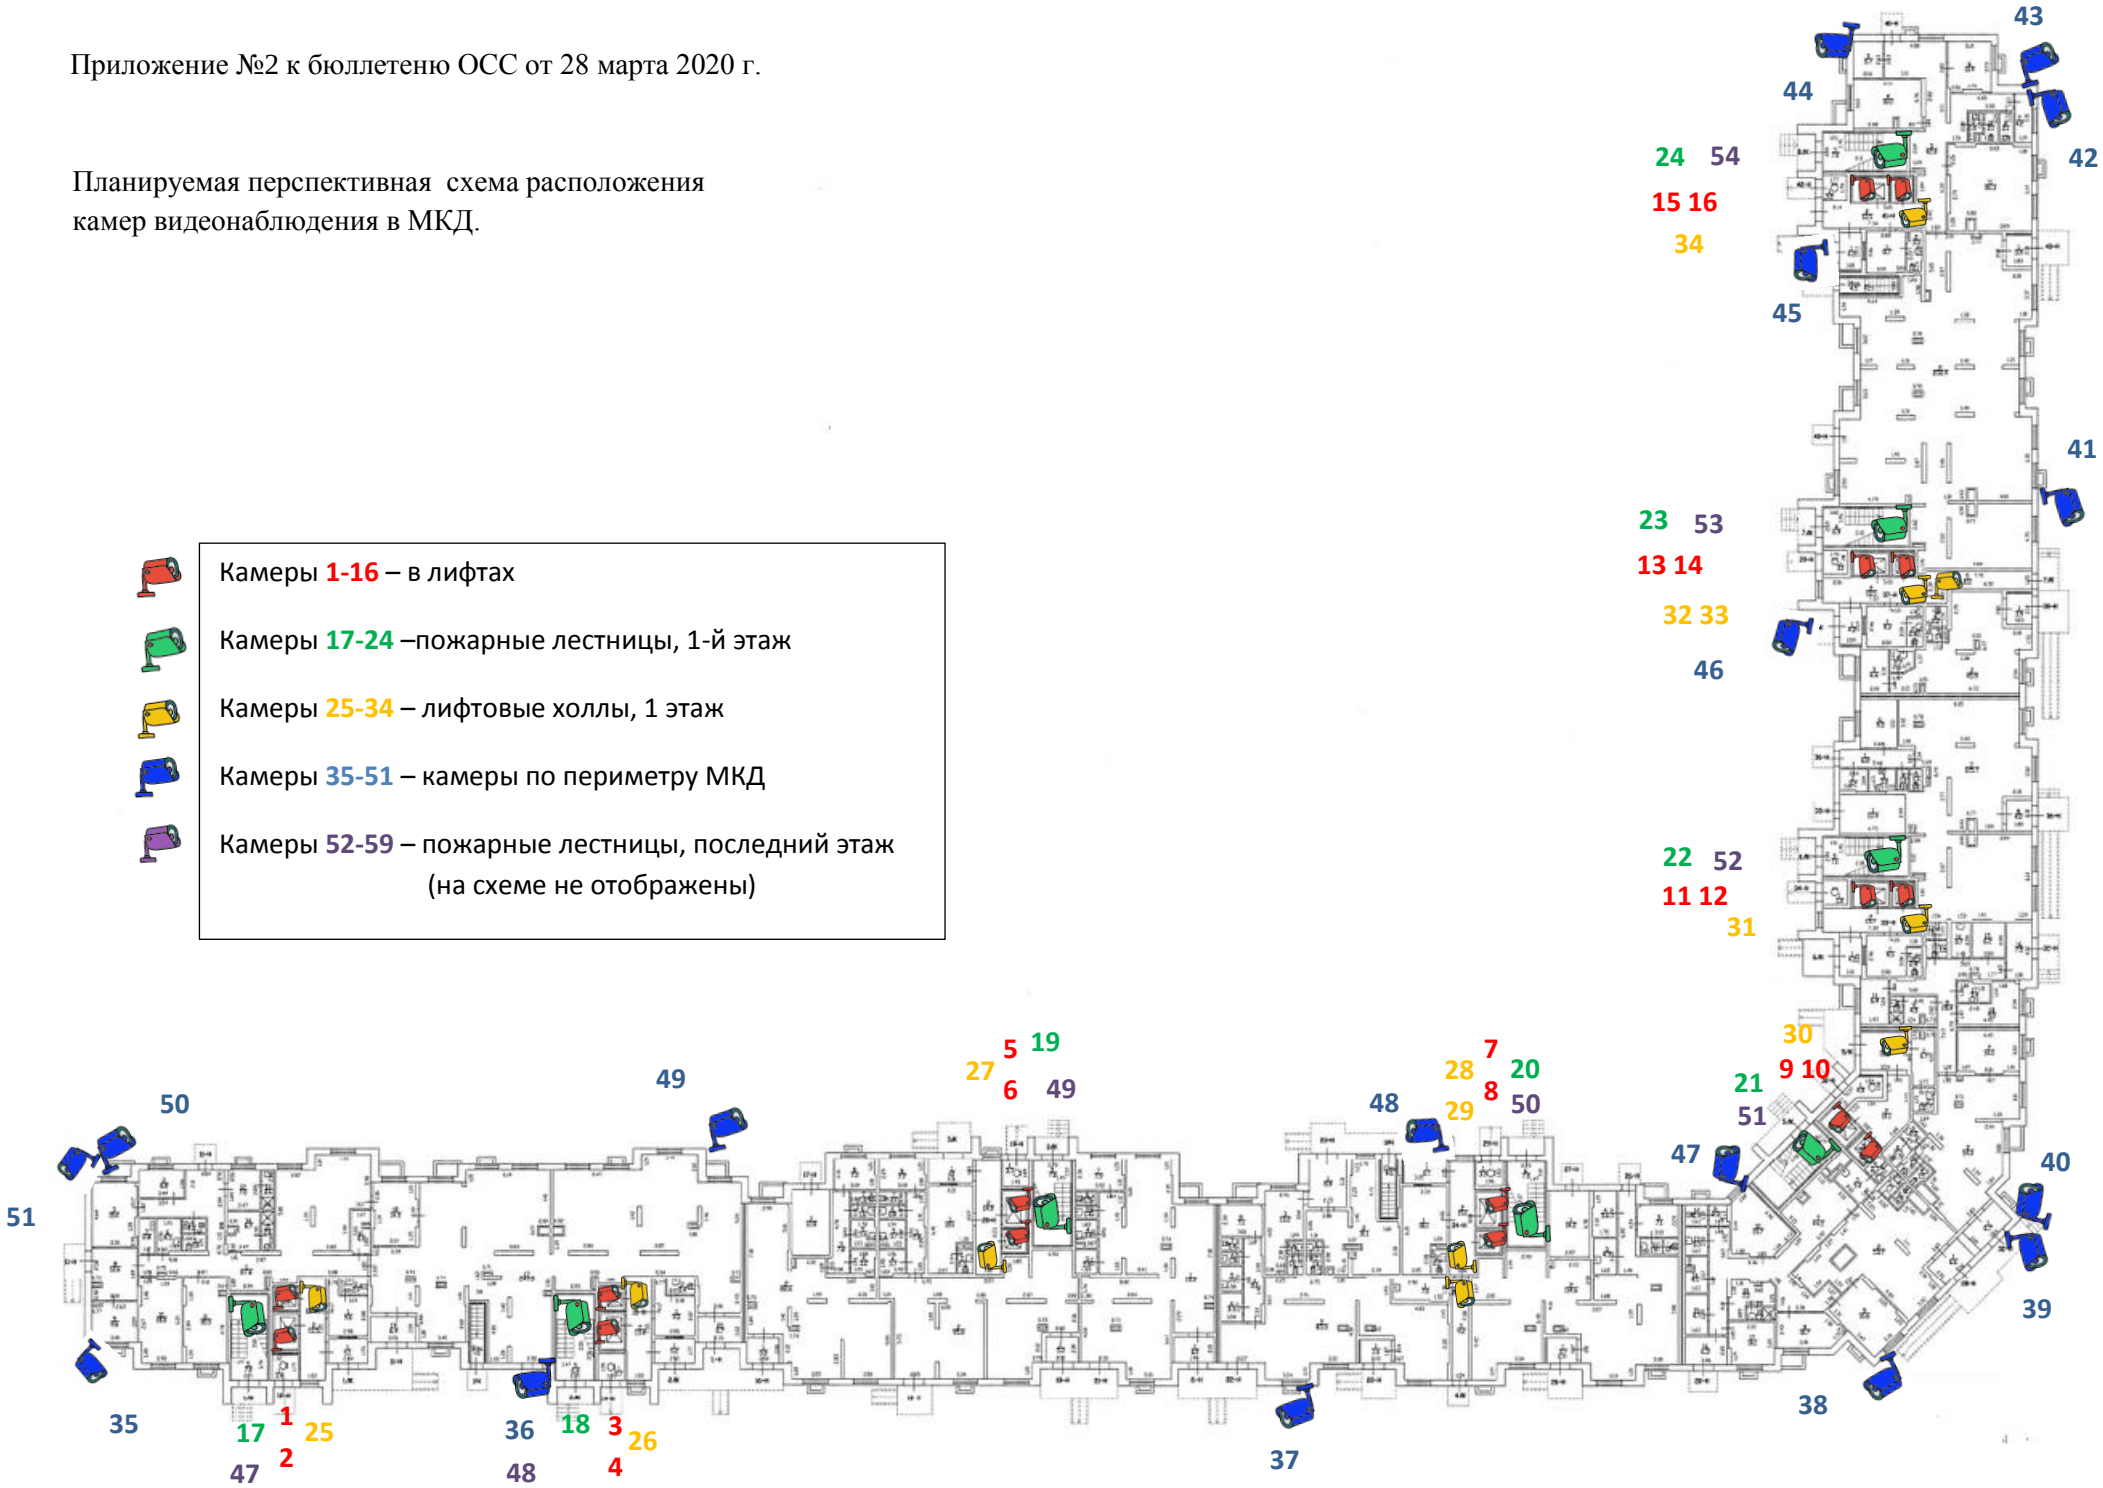
Камеры **52-59** – пожарные лестницы, последний этаж
(на схеме не отображены)